



PRAÇA DO CHILE

PISO 5

5th FLOOR

APARTAMENTOS T0 | T1


STUDIOS | 1 BEDROOM APARTMENTS



APARTAMENTO APARTMENT	C
TIPOLOGIA TYPOLOGY	T0
ÁREA TOTAL TOTAL AREA	34.10m²
ÁREA INTERIOR TOTAL AREA	31.10m²
VARANDA BALCONY	3.00m ²
SALA COZINHA QUARTO LIVING/DINING KITCHEN BEDROOM	23.50m ²
I.S. SHOWER	5.15m ²
ÁTRIO LOBBY	2.45m ²

APARTAMENTO APARTMENT	B
TIPOLOGIA TYPOLOGY	T0
ÁREA TOTAL TOTAL AREA	31.40m²
ÁREA INTERIOR TOTAL AREA	28.40m²
VARANDA BALCONY	3.00m ²
SALA COZINHA QUARTO LIVING/DINING KITCHEN BEDROOM	21.60m ²
I.S. SHOWER	4.25m ²
ÁTRIO LOBBY	2.55m ²

APARTAMENTO APARTMENT	A
TIPOLOGIA TYPOLOGY	T1
ÁREA TOTAL TOTAL AREA	84.85m²
ÁREA INTERIOR TOTAL AREA	45.00m²
VARANDA BALCONY	39.85m ²
SALA COZINHA LIVING/DINING KITCHEN	22.50m ²
QUARTO BEDROOM	11.00m ²
I.S. PRIVATIVA SHOWER (BEDROOM)	4.20m ²
I.S. SOCIAL SHOWER (SOCIAL)	5.00m ²
ÁTRIO LOBBY	2.30m ²

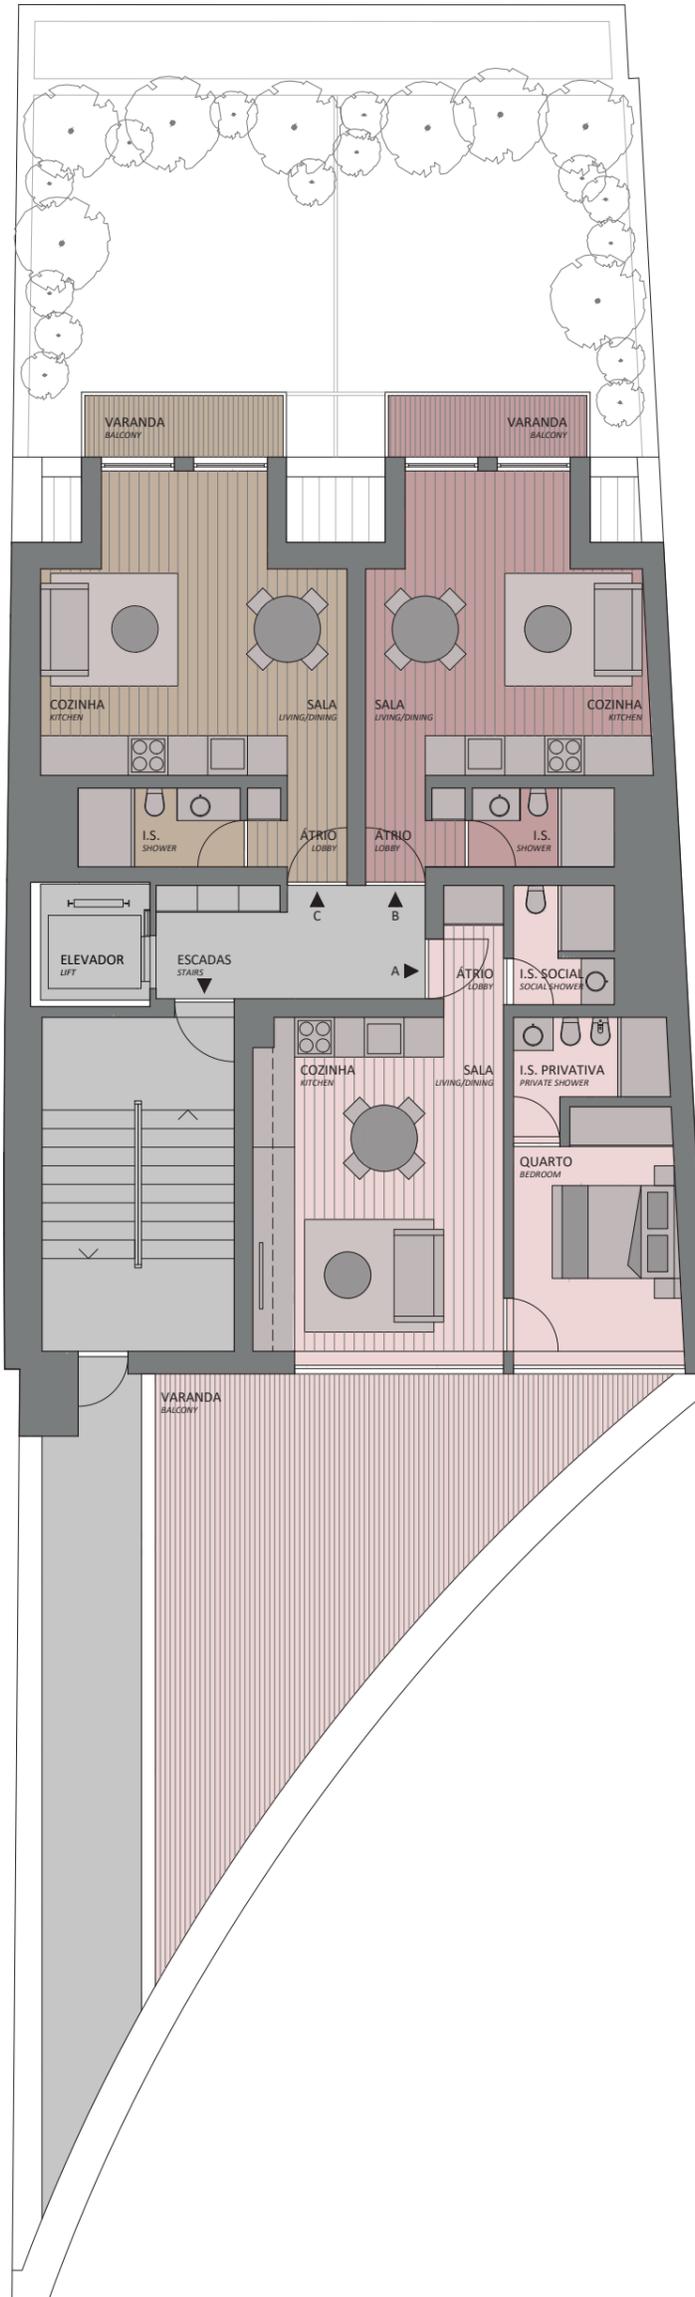

Sem escala. Áreas calculadas de acordo com a legislação portuguesa. Todos os elementos que constam neste documento são meramente indicativos, poderão sofrer alterações e não têm carácter contratual. O promotor reserva-se o direito de efetuar alterações às dimensões e equipamentos de acordo com as restrições técnicas de construção.