



APARTAMENTOS T0 | T1

STUDIOS | 1 BEDROOM APARTMENTS



APARTAMENTO D

| | |
|---|---------------------|
| TIPOLOGIA | T0 |
| ÁREA TOTAL | 37.00m ² |
| ÁREA INTERIOR | 33.25m ² |
| VARANDA BALCONY | 3.75m ² |
| SALA COZINHA LIVING/DINING KITCHEN | 14.00m ² |
| QUARTO BEDROOM | 8.00m ² |
| I.S. SHOWER | 5.15m ² |
| ÁTRIO LOBBY | 6.10m ² |

APARTAMENTO C

| | |
|---|---------------------|
| TIPOLOGIA | T0 |
| ÁREA TOTAL | 33.75m ² |
| ÁREA INTERIOR | 30.00m ² |
| VARANDA BALCONY | 3.75m ² |
| SALA COZINHA LIVING/DINING KITCHEN | 13.00m ² |
| QUARTO BEDROOM | 8.00m ² |
| I.S. SHOWER | 4.25m ² |
| ÁTRIO LOBBY | 4.75m ² |

APARTAMENTO B



| | |
|---|---------------------|
| TIPOLOGIA | T1 |
| ÁREA TOTAL | 48.00m ² |
| ÁREA INTERIOR | 48.00m ² |
| SALA COZINHA LIVING/DINING KITCHEN | 28.30m ² |
| QUARTO BEDROOM | 12.35m ² |
| I.S. SHOWER | 5.50m ² |
| ÁTRIO LOBBY | 1.85m ² |

APARTAMENTO A

| | |
|---|---------------------|
| TIPOLOGIA | T1 |
| ÁREA TOTAL | 61.00m ² |
| ÁREA INTERIOR | 54.10m ² |
| VARANDA BALCONY | 6.90m ² |
| SALA COZINHA LIVING/DINING KITCHEN | 27.60m ² |
| QUARTO BEDROOM | 13.00m ² |
| I.S. SHOWER | 4.60m ² |
| ÁTRIO LOBBY | 8.90m ² |

PISOS 2 e 3

2nd & 3rd FLOORS

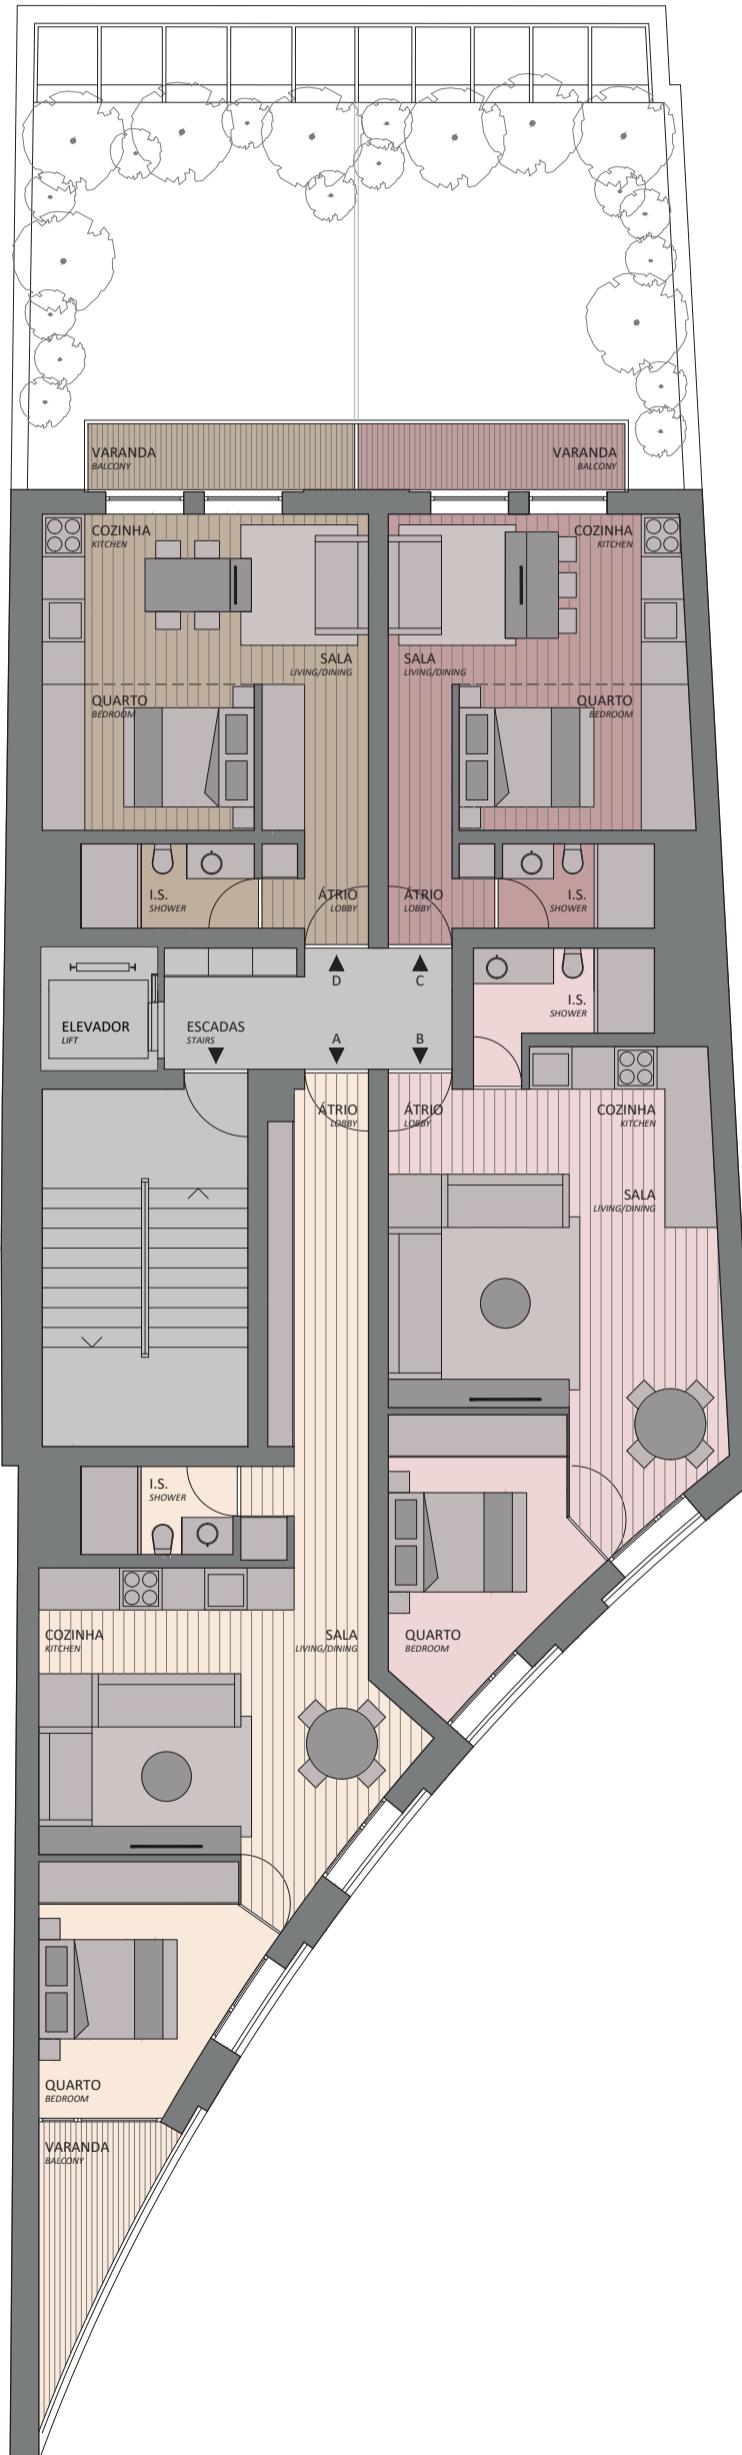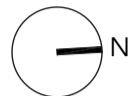

Sem escala. Áreas calculadas de acordo com a legislação portuguesa. Todos os elementos que constam neste documento são meramente indicativos, poderão sofrer alterações e não têm caráter contratual. O promotor reserva-se o direito de efetuar alterações às dimensões e equipamentos de acordo com as restrições técnicas de construção.